SINGEN
die komplexe form

" Die Gewohnheit
entzieht unserem Blick
das wahre Antlitz der Dinge "

Michel de Montaigne
1580

die komplexe form

SCHWARZPLAN

M : 1 : 5000

10.00 20.00 40.00 80.00

PARKHAUS ABSCHN. II + SCHALLSCHUTZWALL

STADTPARK

SINGENER WERKSTÄTTEN

AUSSTELLUNG/VERSAMMLUNG

NAHVERSORGUNG

SCHAFFHAUSENER GARTEN

EUROPAPLATZ

PARKHAUS ABSCHN. I

ANBINDUNG SCHAFFHAUSERSTR.

WALDHAIN

WALDHAIN:
SPIEL-/ SPORTPLÄTZE
PARKS

die komplexe form

LAGEPLAN

M : 1 : 2000

4.00 8.00 16.00 32.00

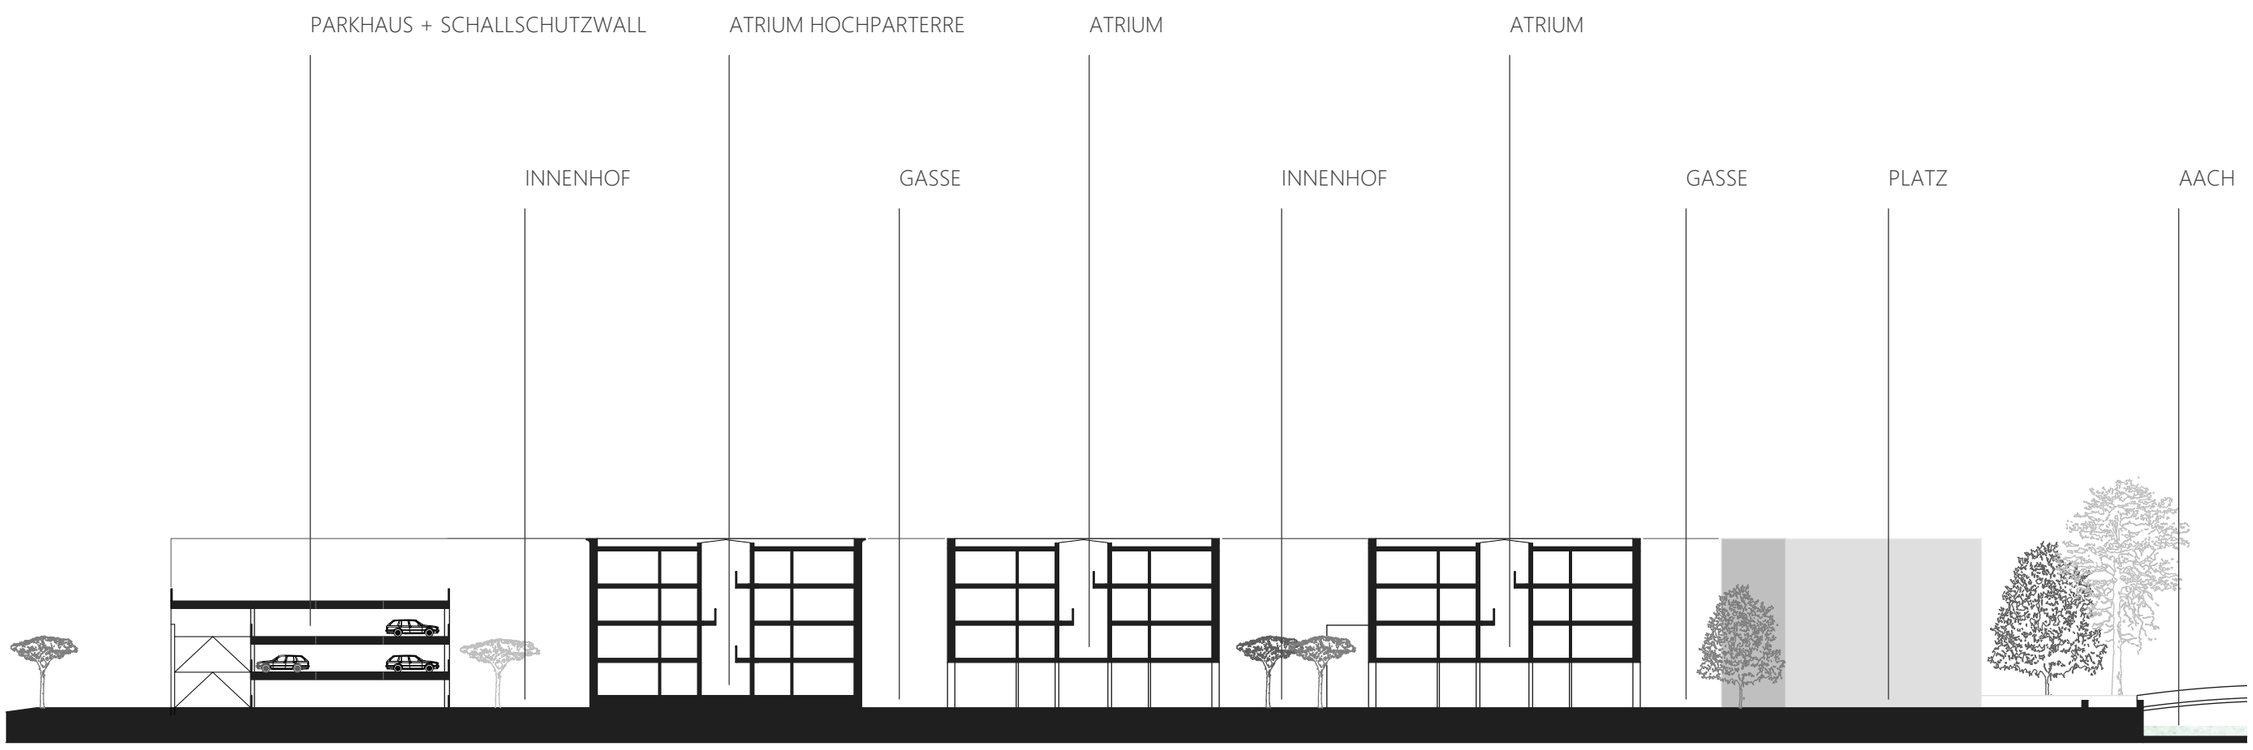

SCHNITT SIEDLUNG
M : 1 : 500

1.00 2.00 4.00 8.00

WOHNUNGSBELEGUNG SINGEN NEUSTADT

ABSCHNITT	A	B		GES.
			1/4 Fahrrad(*4)	
GEWERBE	6471 m²	4744 m²		11215 m²
1pkw/40 m²	163 PKW	119 PKW	282 PKW	211 PKW
WOHNEINHEITEN	414 WE+ 46 TH	838 WE+ 49 TH		1252 WE+ 95 TH
PERSONEN	1124 P.	1978 P.		3102 P.
1pkw/5 WE	94 PKW	178 PKW	272 PKW	272 PKW
1fahrrad/ 1 P	1124 Fahrr.	1978 Fahrr.	3102 Fahrr.	3384 Fahrr.

GEWERBE	WOHNEINHEITEN	PERSONEN
11215 m²	1252 WE+ 95 TH	3102 P.

WOHNEINHEITEN + EG GEWERBE

WOHNEINHEITEN HOCHPARTERRE

STADTHÄUSER

PARKHAUS (730 PKW)

BERECHNUNG
M : 1: 3000

SINGEN
die komplexe form

1.BAUABSCHNITT
M : 1 : 7 5 0

1.50 3.00 6.00 12.00

SINGEN
die komplexe form

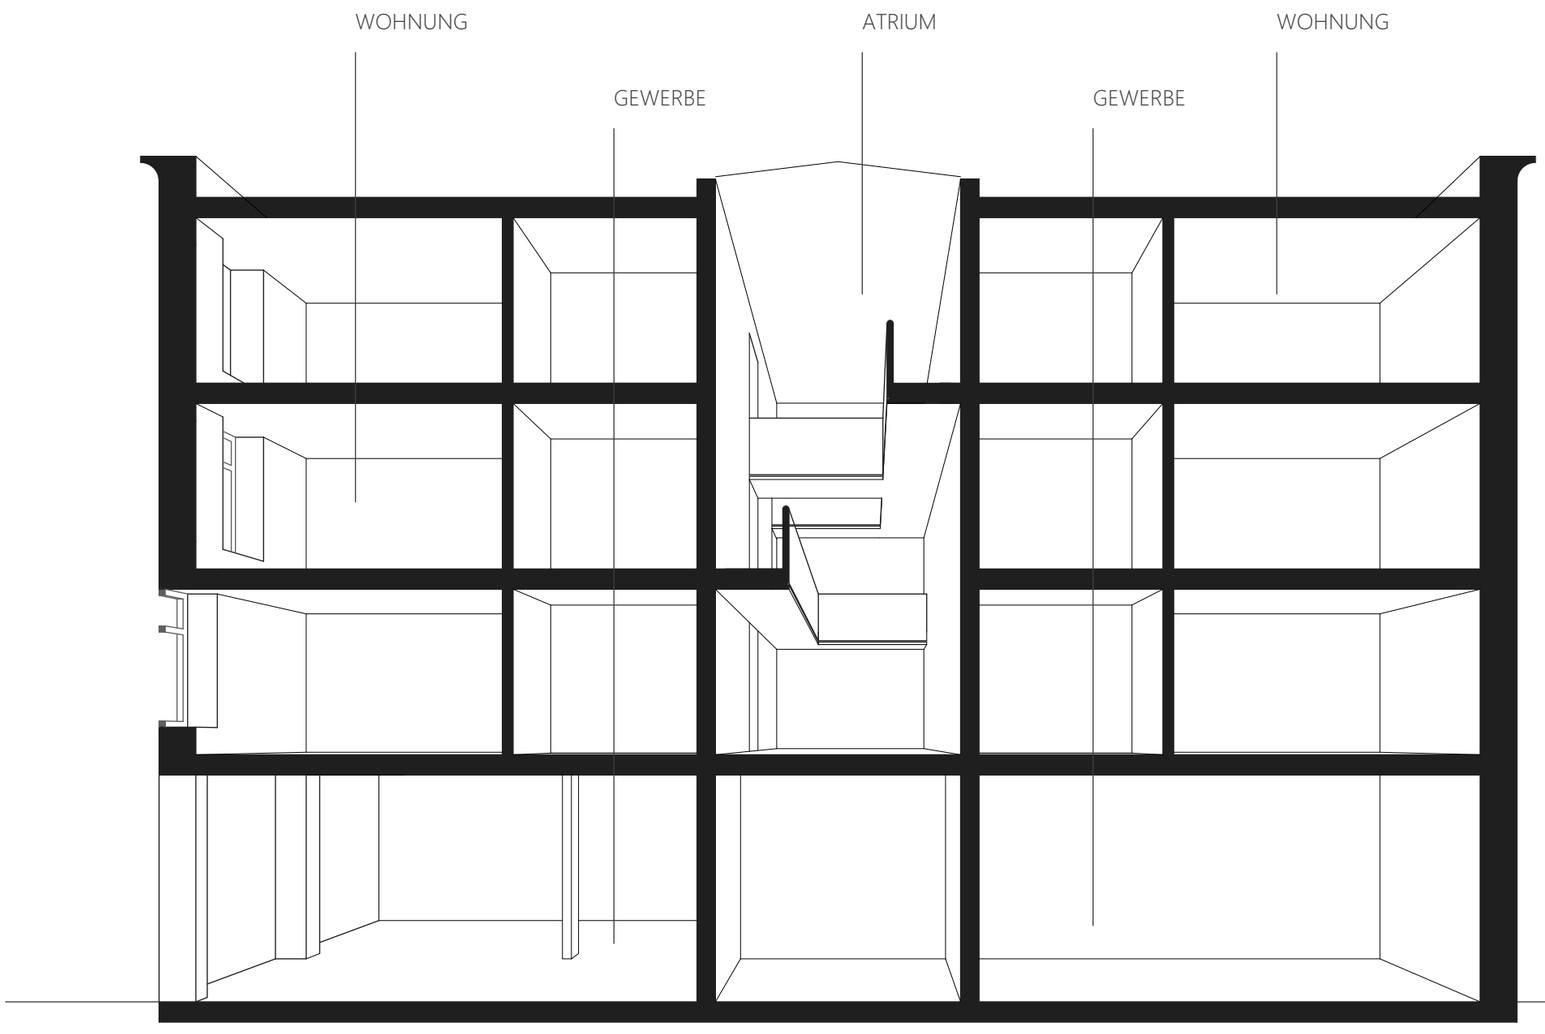

SCHNITT ATRIUM
M : 1 : 1 0 0

25 50 1.00 2.00

SINGEN
die komplexe form

SINGEN
die komplexe form

SINGEN
die komplexe form

SINGEN
die komplexe form

SINGEN
die komplexe form